


VERGABEPLAN
WOHNHAUS
BRÜNNER STRASSE 91
1210 WIEN

TOP 13 / 2. STOCK
2 Zimmer-Wohnung Typ B

TOP 13	58.29 m ²
LOGGIA	4.95 m ²
TOP GES. 13	63.24 m ²


DIE IN DEN PLÄNEN EINGEZEICHNETEN BAUMASSE
SIND ZUM EINBAU VON EINBAUMÖBELN UNGEEIGNET.
NATURMASSE NEHMEN, FENSTERMASSE VORBEHALTEN.
UNVERBINDLICHE PLANKOPIE - ÄNDERUNGEN VORBEHALTEN.
DIE MÖBLIERUNG VERSTEHT SICH NUR ALS BEISPIEL.

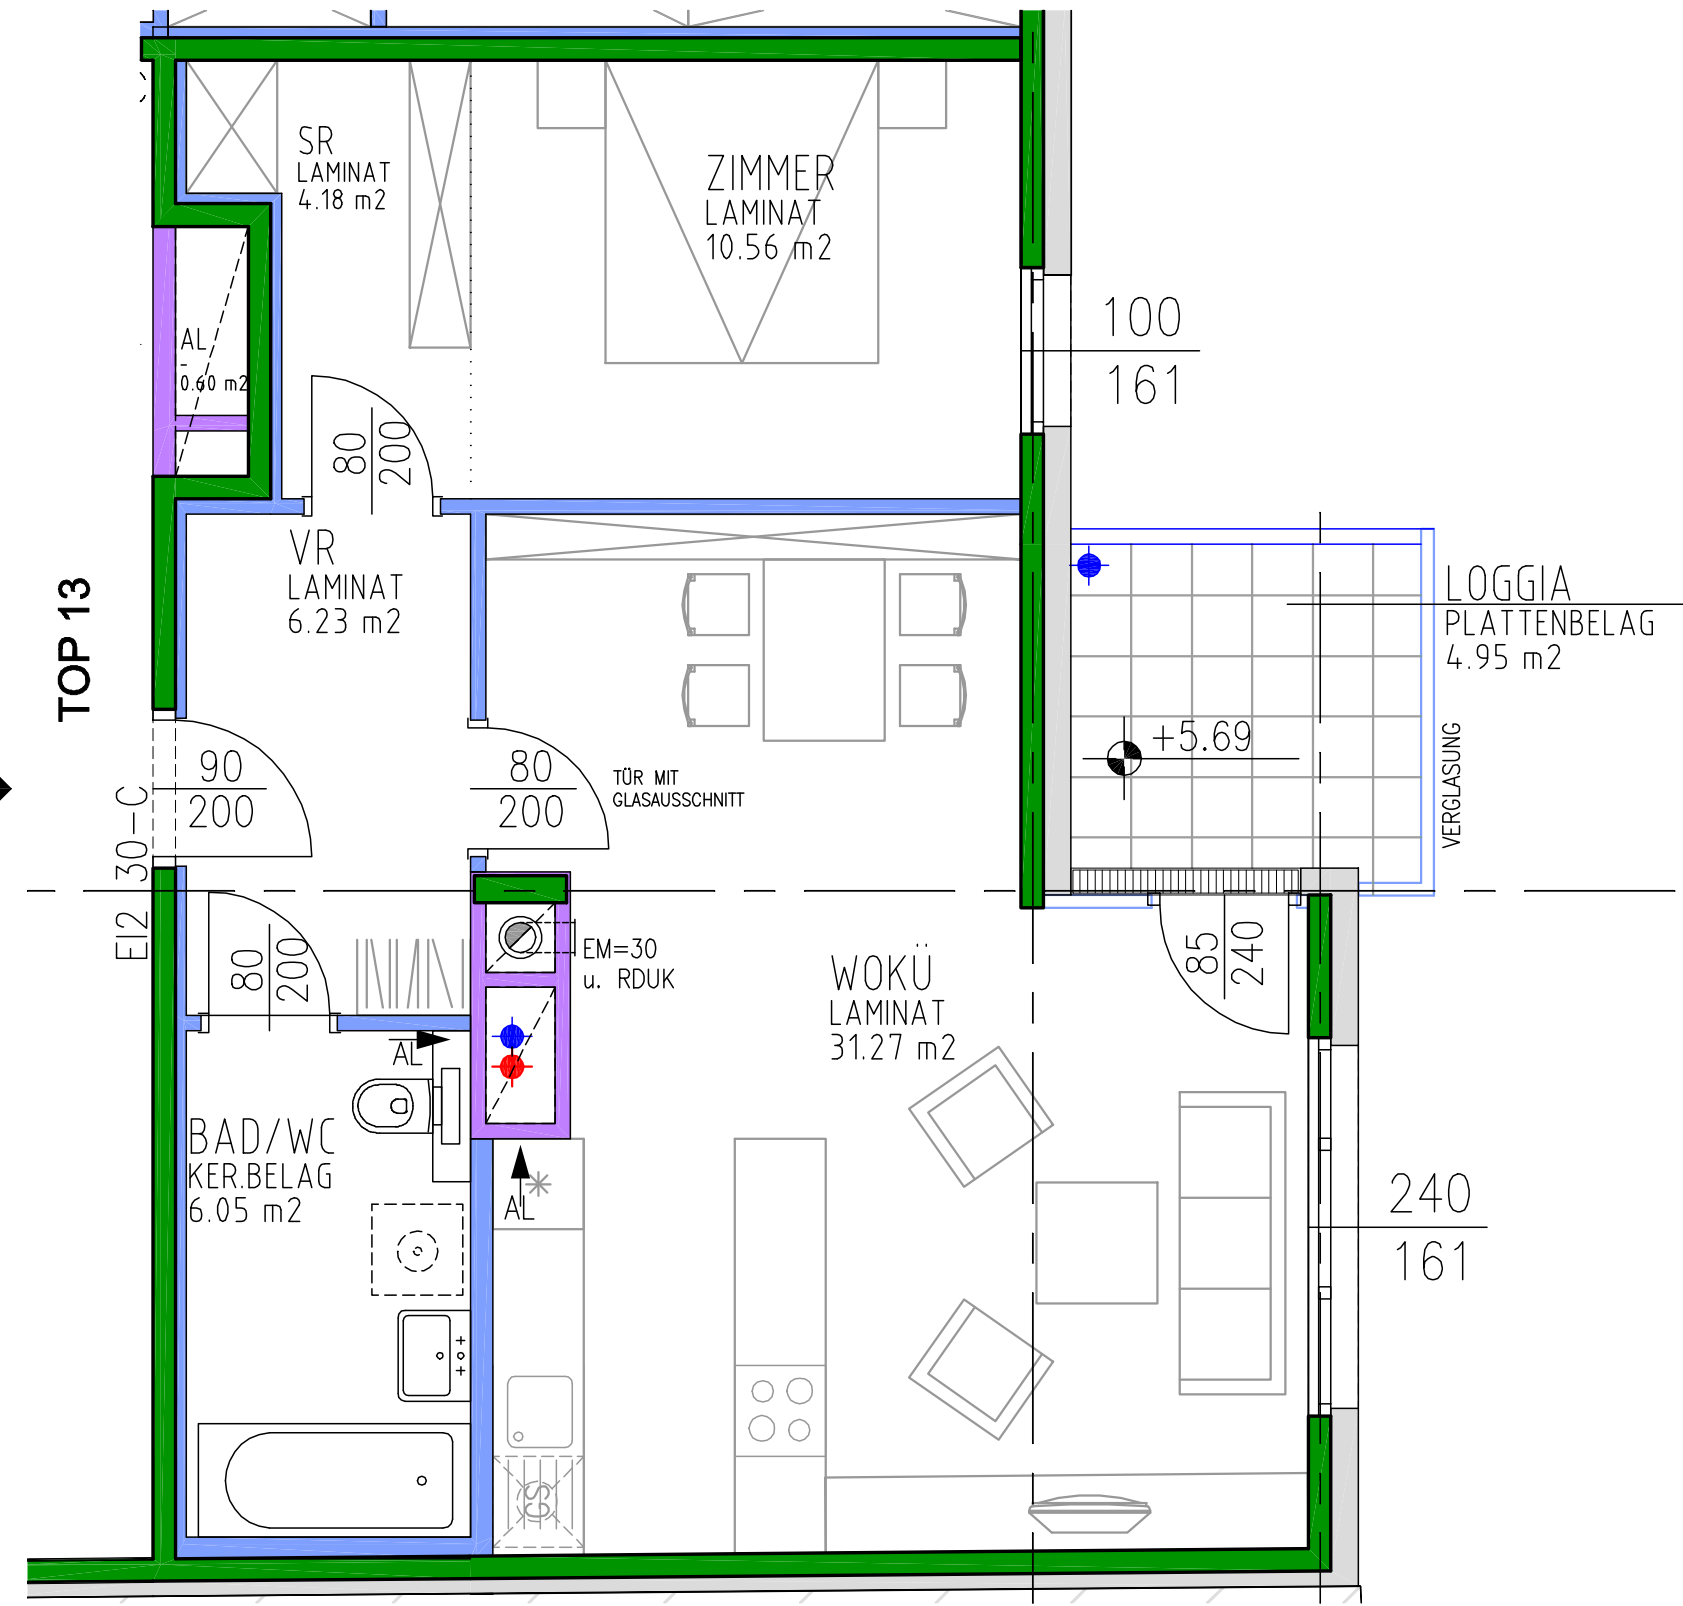

TOP 13

EI2 30-C

NATURMASSE NEHMEN / ÄNDERUNGEN VORBEHALTEN

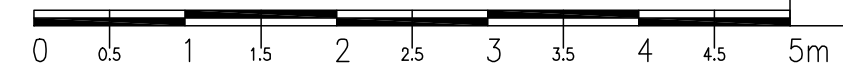


LEGENDE: ELEKTRO

- Licht-Deckenauslaß
- Licht-Wandauslaß
- Serienschalter
- Ausschalter
- Wechselschalter
- Kreuzschalter
- Ausschalter mit Kontrolllicht
- Lichttaster
- Klingeltaster
- Schuko Steckdose normal
- Schuko Steckdose mit Klappe
- E-Herd Anschlußdose
- Geschirrspüler Schuko Steckdose
- Waschmaschine Schuko Steckdose
- Leerrohr für Heizstrahler
- Ventilator
- Telefon-Leerverrohrung m. Steckdeckel
- TV-Steckdose
- Gegensprechapparat
- Rauchwarnmelder (batteriebetrieben)
- Erdungsanschluß
- E-Verteiler
- Bewegungsmelder

LEGENDE: ALLGEMEIN

- Regenrohr
- Heizkörper
- Abluft / Zuluft
- Verzug Lüftung
- Notkaminanschluss
- Putztüre für Notkamin
- Revisionsöffnung

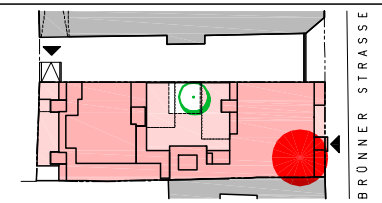

PR.NR.	656	MASSTAB	PL.NR.	6613
GEZ.	rm	1:50	STAND	08.05.2012

architekten peretti+peretti
a-1120 wien, kilingergasse 6 tel. 804 43 57-0 fax. 804 43 57-22
email sekretariat@peretti.at cad: architektur@peretti.at